


1.1 PILASTRA INDIVIDUAL (1 usuario) ACOMETIDA AÉREA / SALIDA EMBUTIDA O SUBTERRÁNEA

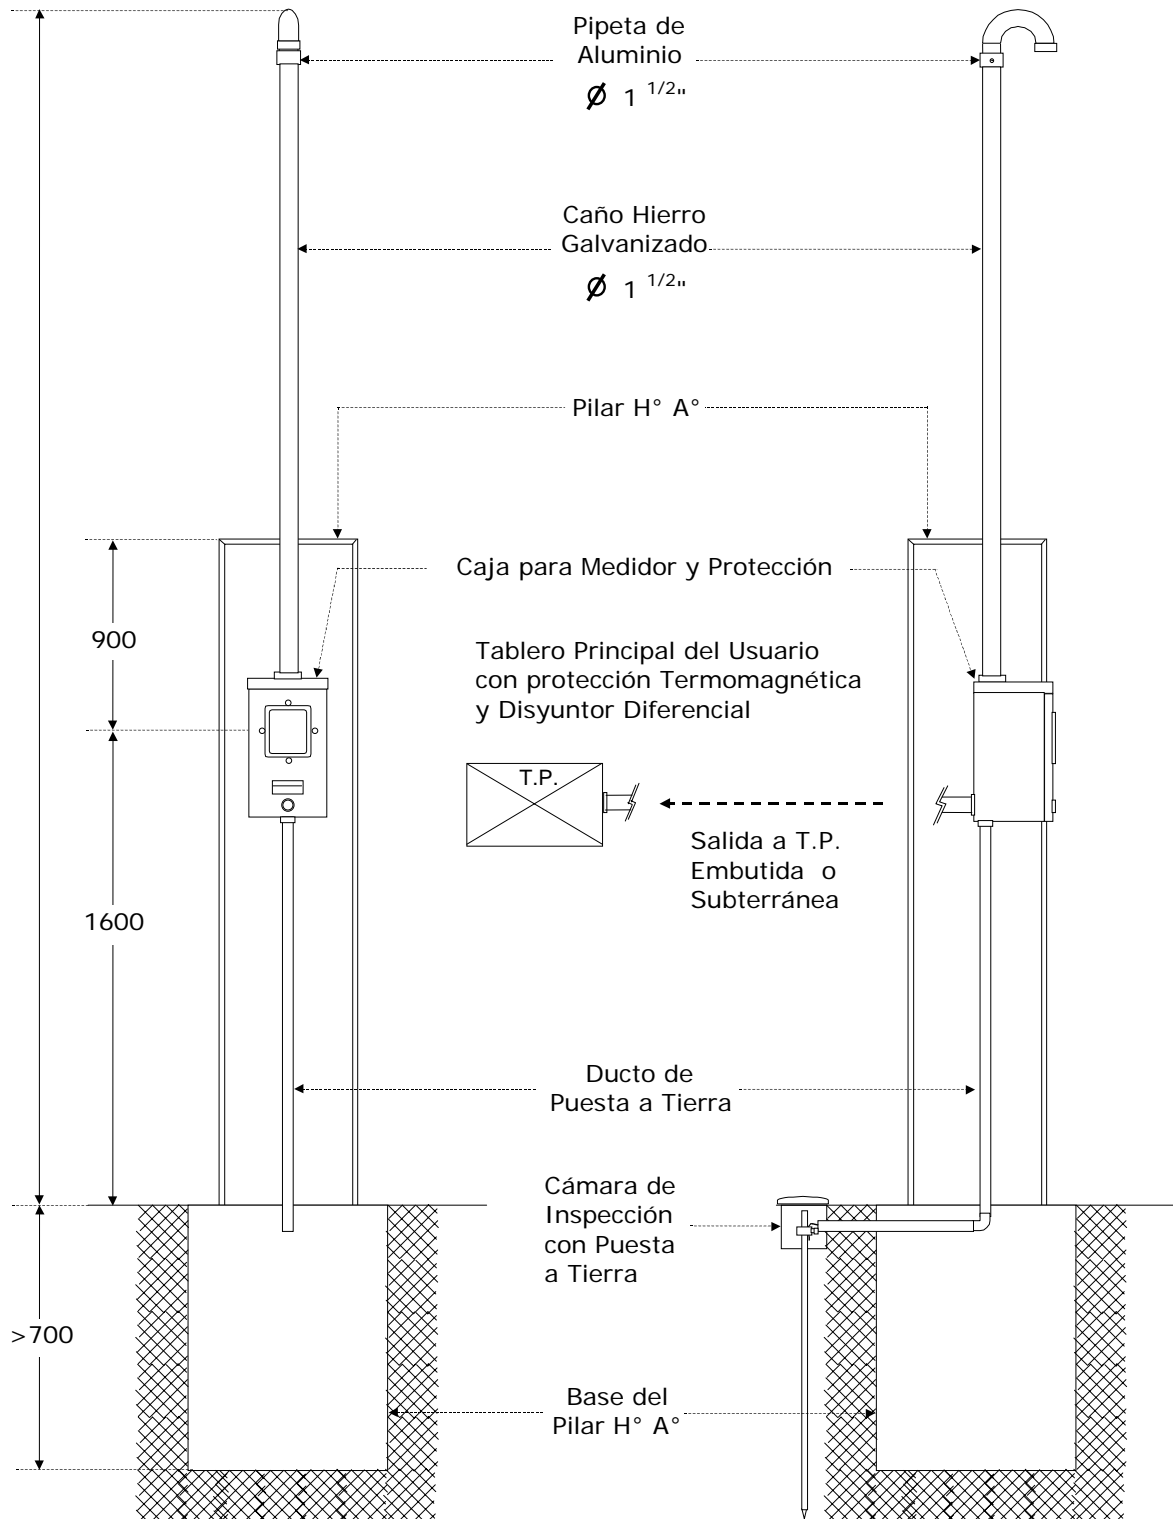

MANUAL PARA CONSTRUCCIÓN DE PUESTOS DE MEDICIÓN

1.1 PILASTRA INDIVIDUAL (1 usuario)
ACOMETIDA AÉREA / SALIDA EMBUTIDA O SUBTERRÁNEA