


## 1.2 PILASTRA COMPARTIDA (2 usuarios) ACOMETIDA AÉREA / SALIDA EMBUTIDA O SUBTERRÁNEA

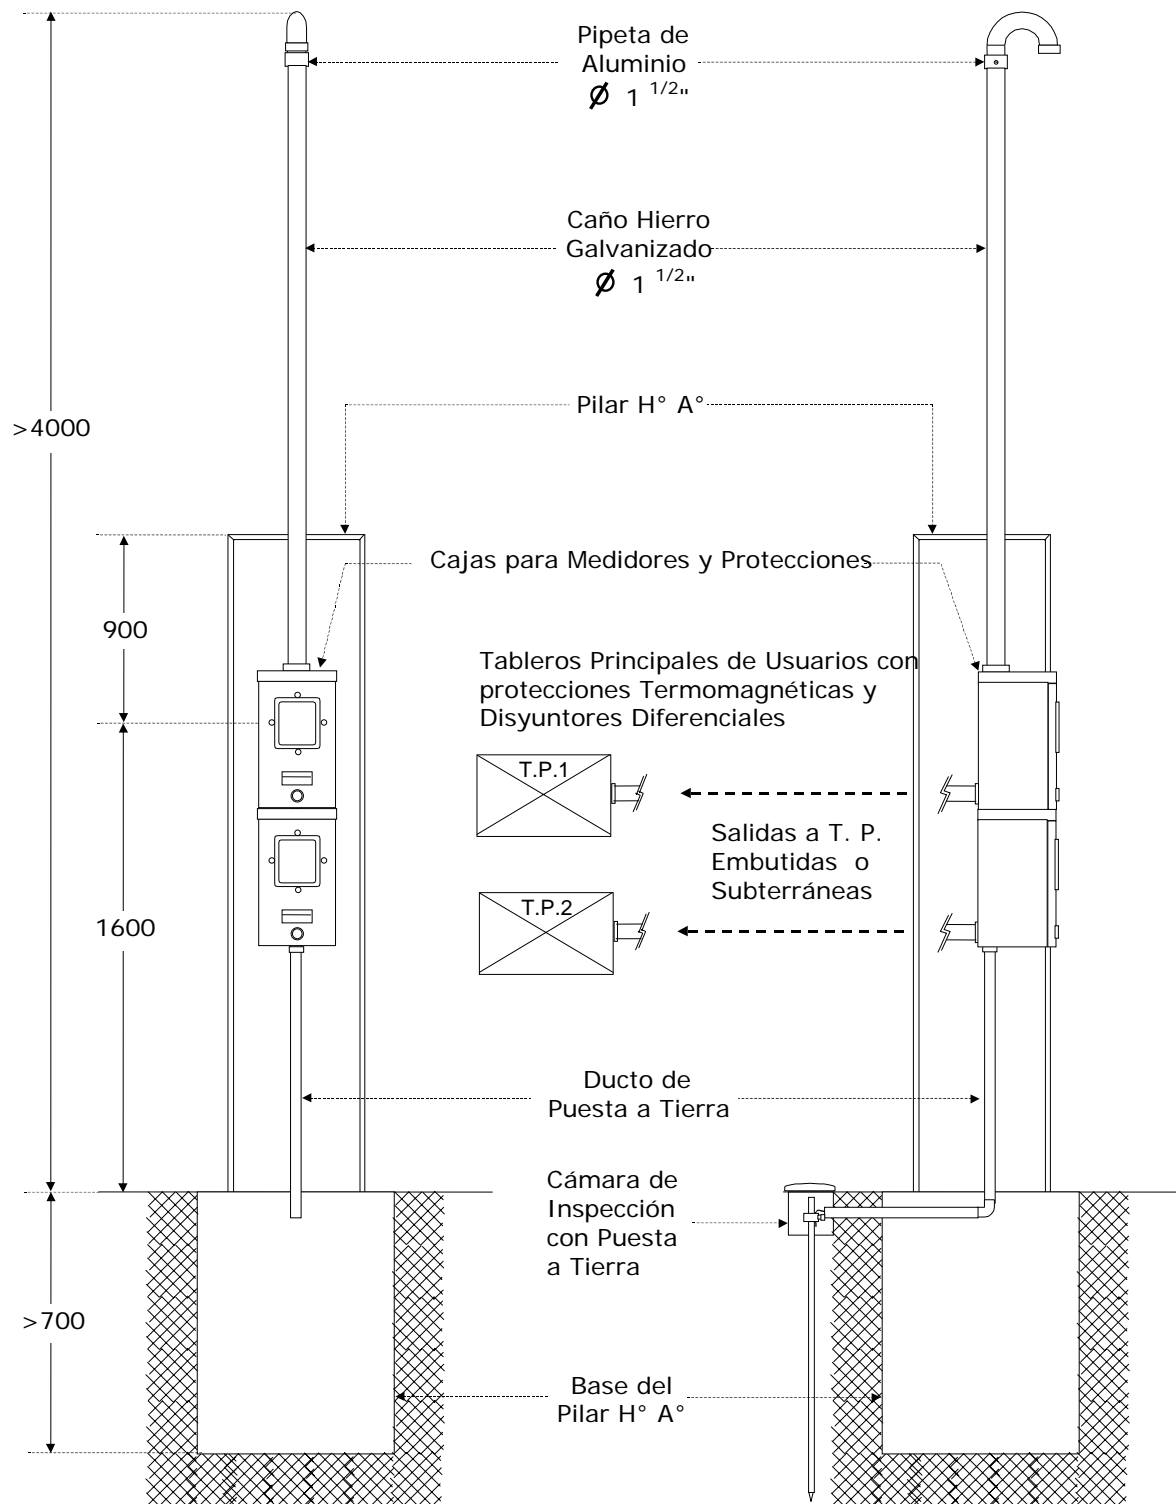

MANUAL PARA CONSTRUCCIÓN DE PUESTOS DE MEDICIÓN

**1.2 PILASTRA COMPARTIDA (2 usuarios)**  
**ACOMETIDA AÉREA / SALIDA EMBUTIDA O SUBTERRÁNEA**